

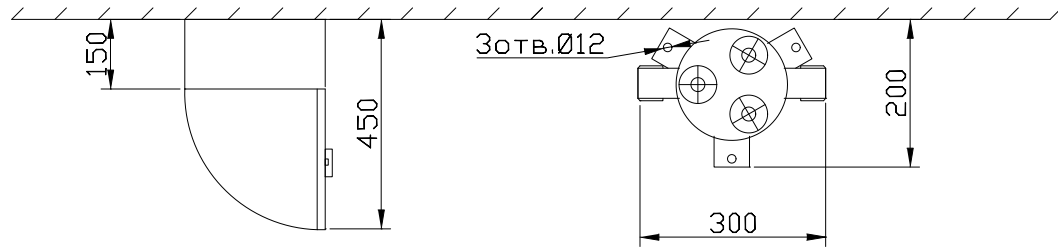


# МОНТАЖНЫЙ ЧЕРТЕЖ УСТАНОВКИ ОДВ-15 ВЕРТИКАЛЬНОЕ РАСПОЛОЖЕНИЕ

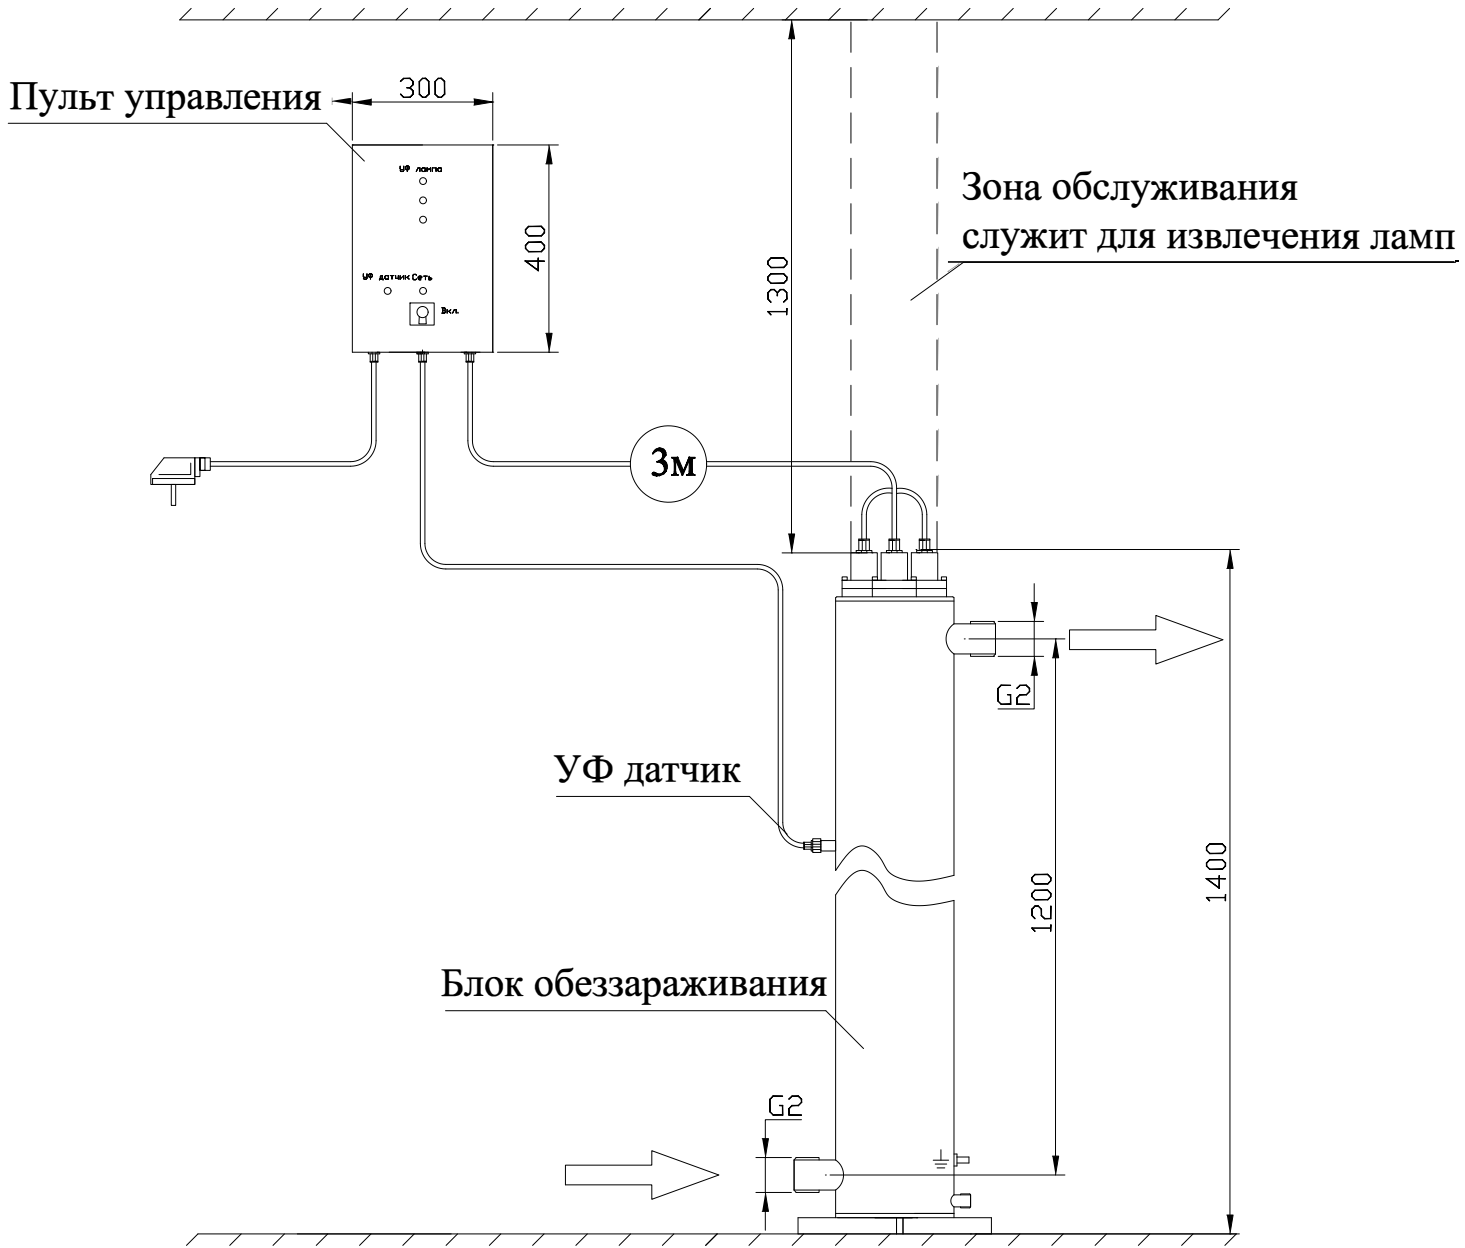

# МОНТАЖНЫЙ ЧЕРТЕЖ УСТАНОВКИ ОДВ-15 ГОРИЗОНТАЛЬНОЕ РАСПОЛОЖЕНИЕ

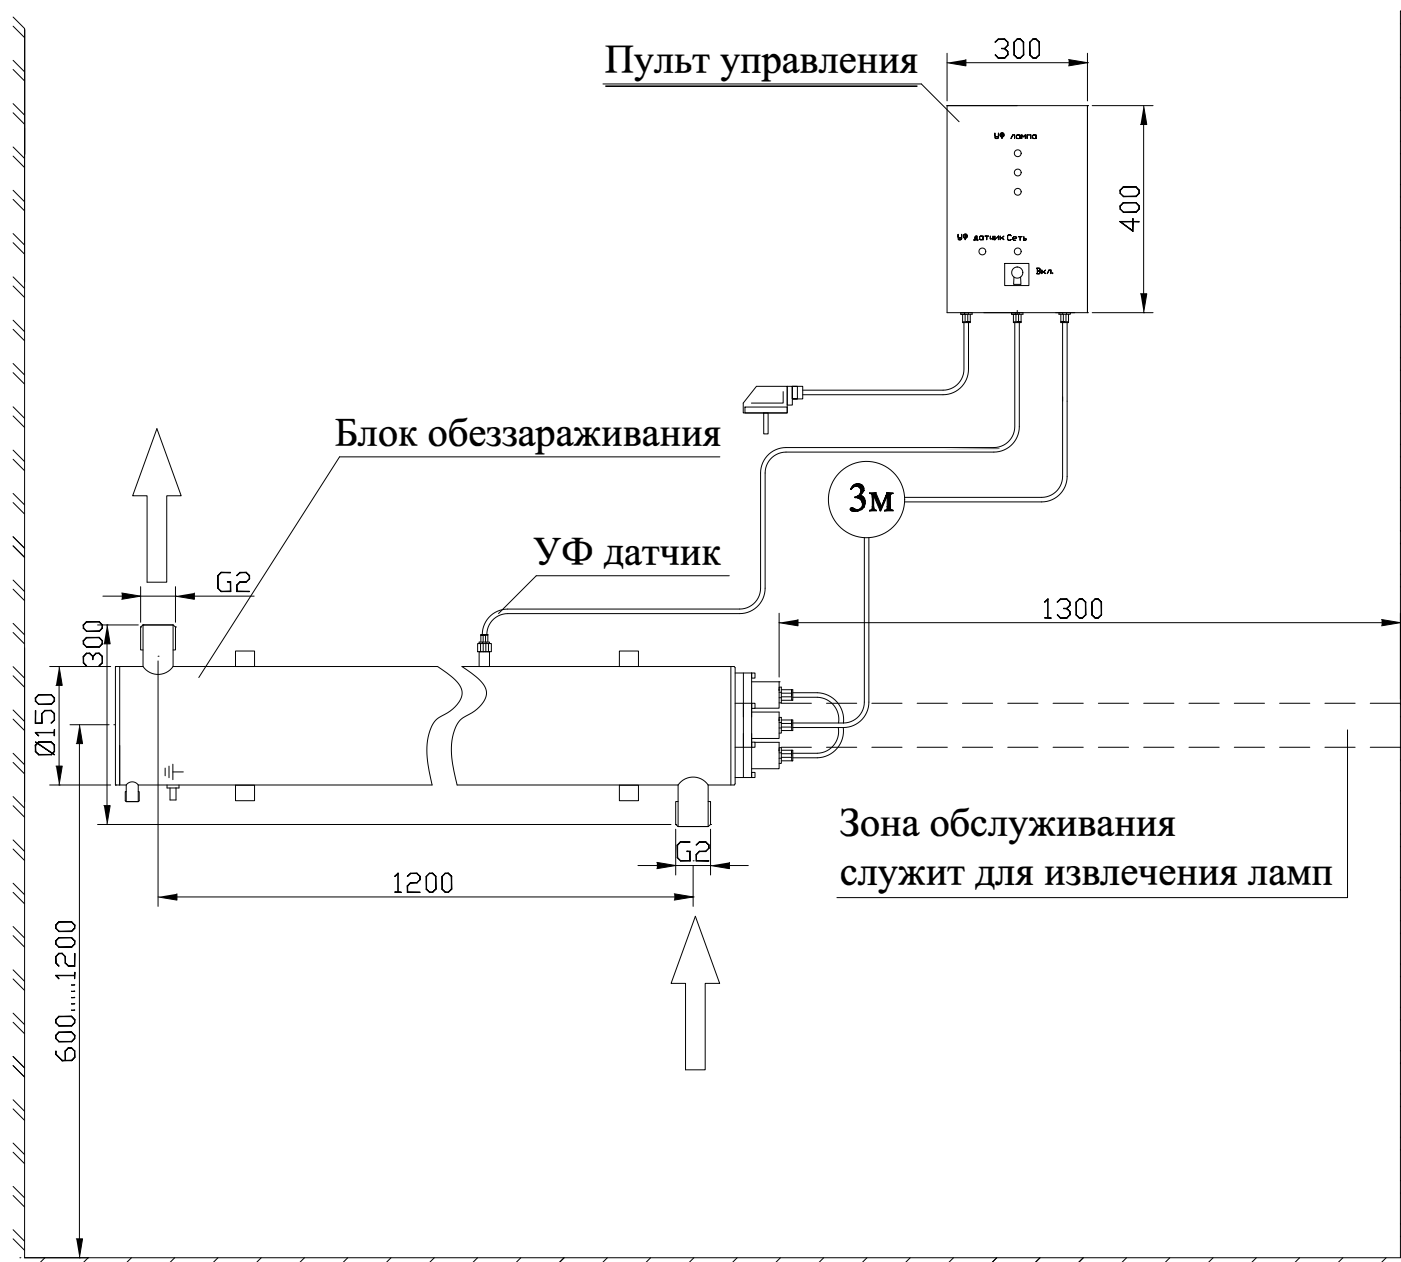

Примечание: монтаж установки к стене производится при помощи двух хомутов Ø100 мм.

